diamond schmitt

29 28 27 26 25 24 23 22 21 20 19 18 17 16 15 14 13 12 11 10 9 8 7 6 5 4 3 2 1

6400 6400 6400 6400 6400 6400 6400 6400 6400 6400 6400 6400 6400 6400 6400 6400 6400 6400 6400 3200 6400 6400 6400 6400 6400 6400 6400 6400 6400 6400

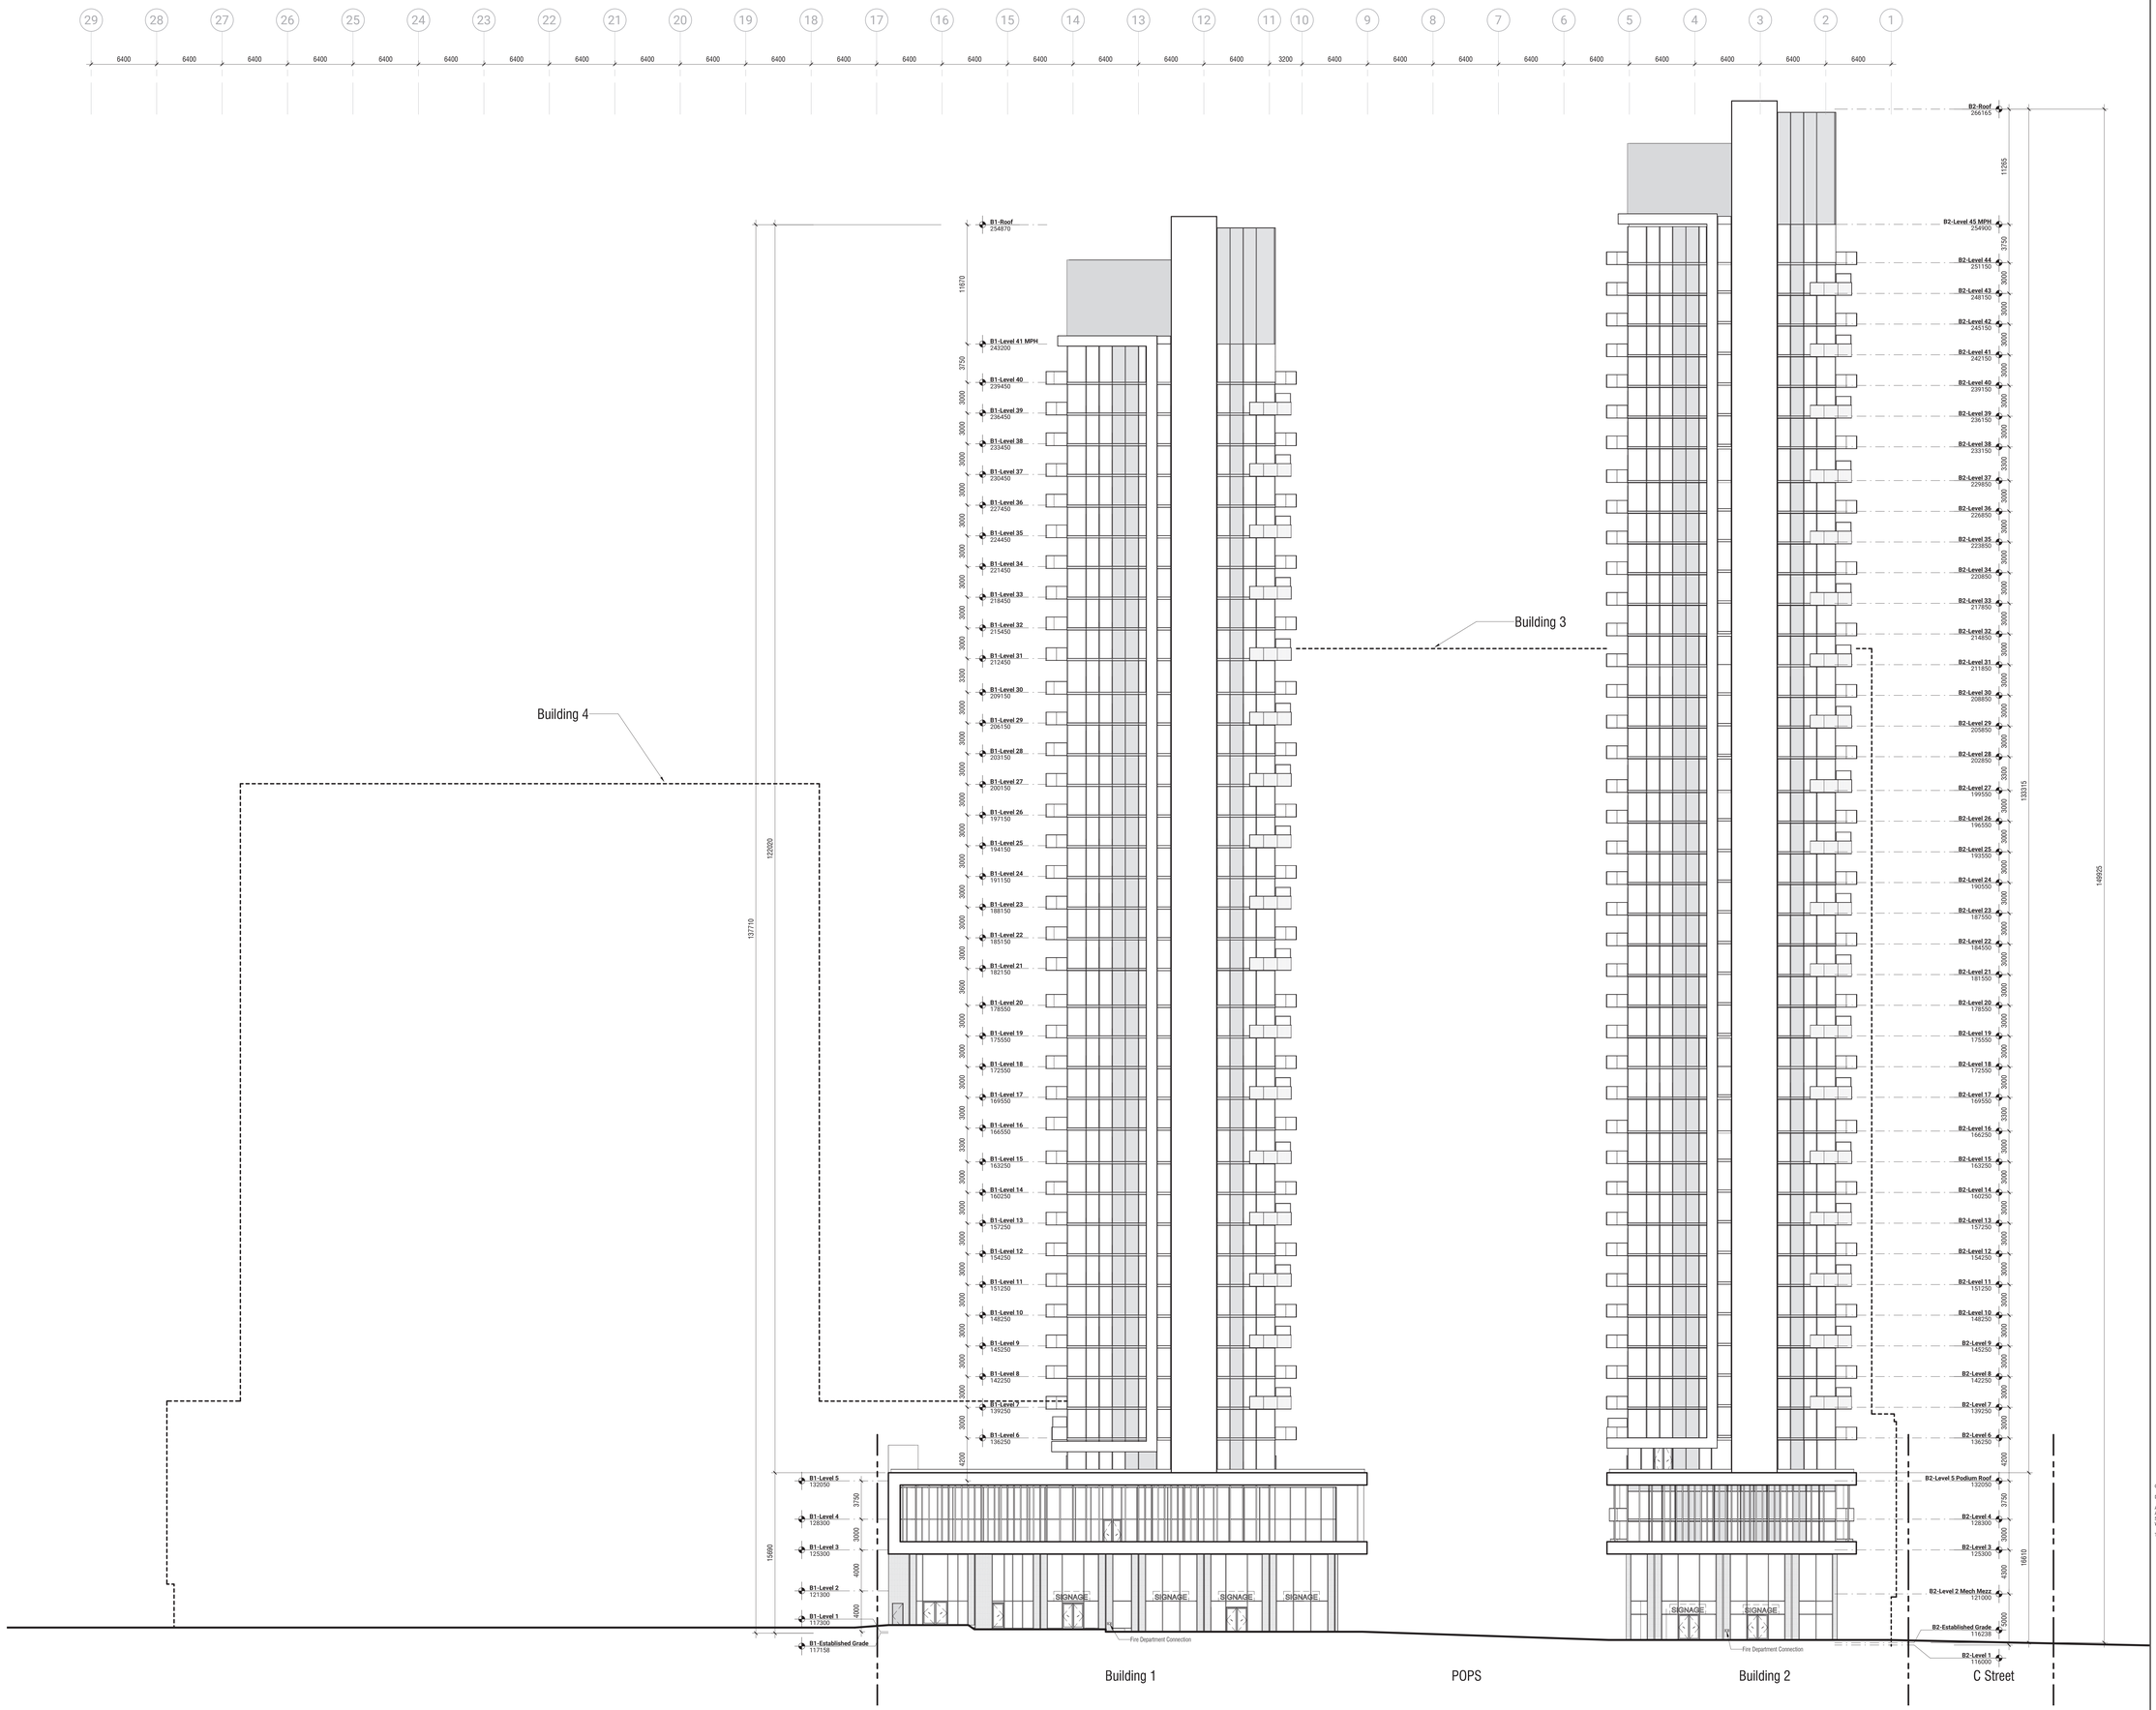

No.	Date	Description
		ISSUED
1	2023.08.16	ISSUED FOR RE-ZONING RESUBMISSION

Contractor Must Check & Verify all Dimensions on the Job.

Do Not Scale Drawings.

All Drawings, Specifications and Related Documents are the Copyright Property of the Architect and Must be Returned Upon Request. Reproduction of Drawings, Specifications and Related Documents in Part or in Whole is Forbidden Without the Written permission of the Architect.

This Drawing is Not to be Used for Construction Until Signed by the Architect.

3085 Hurontario Street
Mississauga, ON L5A 2G9
201016

WEST ELEVATIONS - BUILDING 1 AND 2
1 : 200

A301

201016-ARCH-DSA-R6g-Parking-R22.dwg
8/23/2023 9:11:27 AM