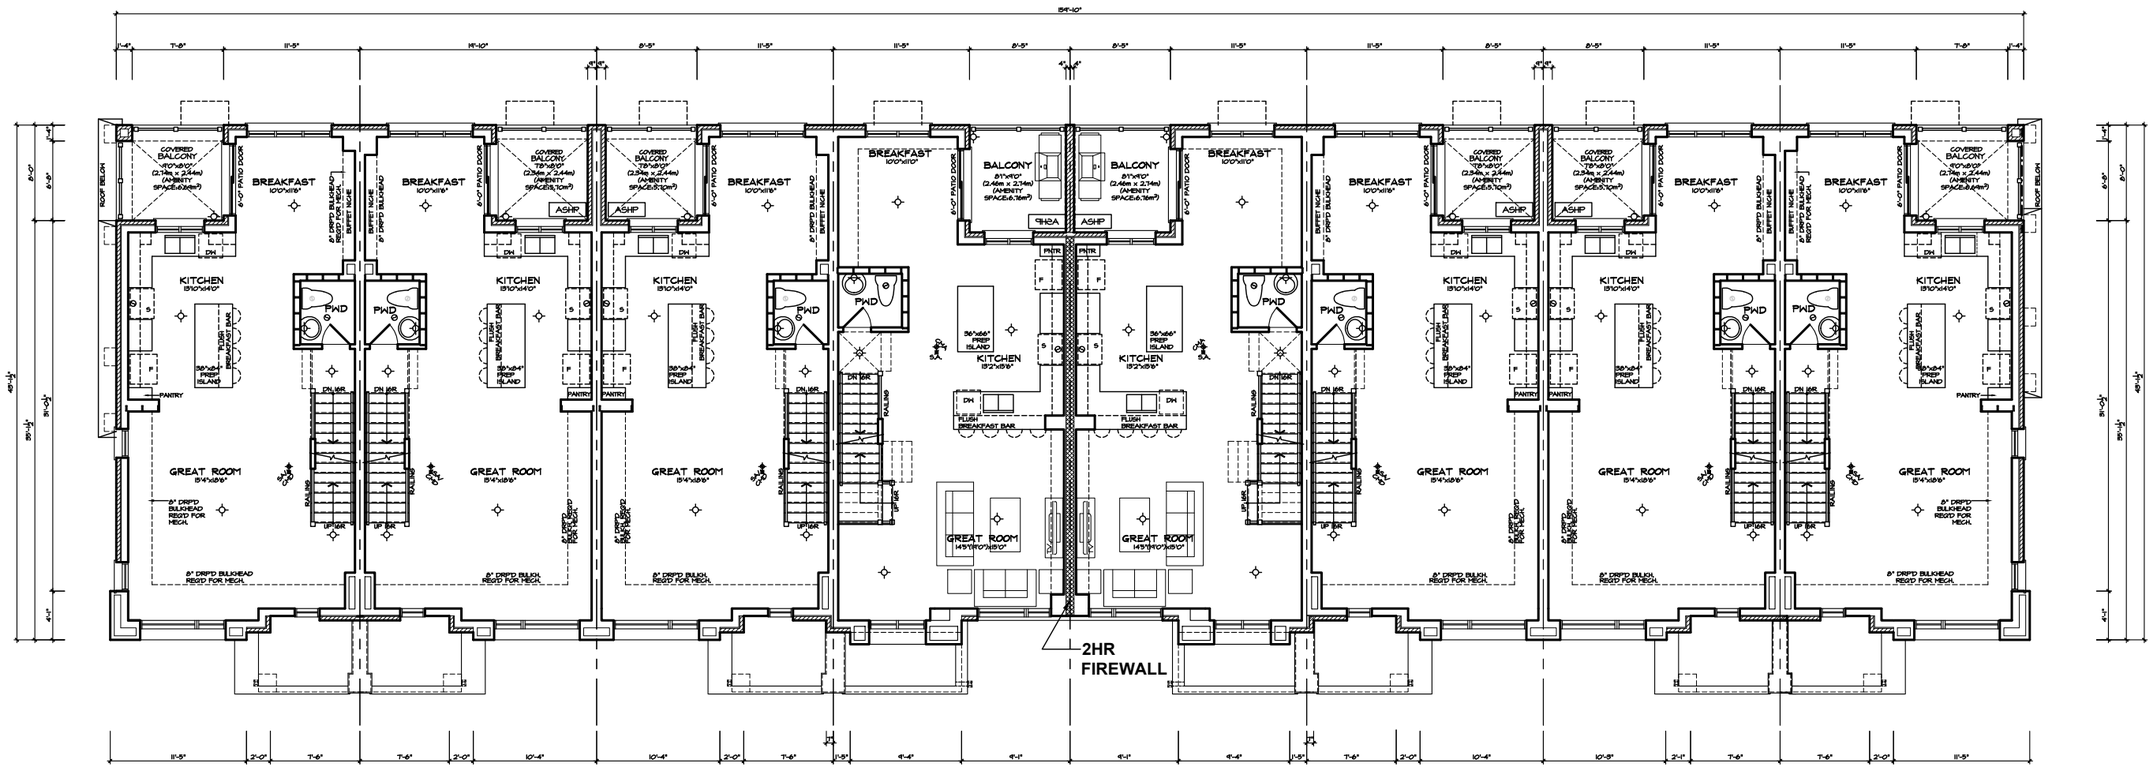

① UNIT GRLI
THE ROSE END
ELEV. MO

② UNIT GRLH
THE ROSE
ELEV. MO - REV.

③ UNIT GRLH
THE ROSE
ELEV. MO

④ UNIT GRLD
THE MAROON
ELEV. MO - REV.

⑤ UNIT GRLD
THE MAROON
ELEV. MO

⑥ UNIT GRLH
THE ROSE
ELEV. MO - REV.

⑦ UNIT GRLH
THE ROSE
ELEV. MO

⑧ UNIT GRLI
THE ROSE END
ELEV. MO - REV.

MAIN FLOOR PLAN
ELEVATION MO
REAR LANE TOWNS
BLOCK 29

1	ISSUED FOR FIRST SPA SUBMISSION	25.12.08	MO

Q4A ARCHITECTS

DERRY BRITANNIA

MISSISSAUGA, ONTARIO

ONTARIO ASSOCIATION OF ARCHITECTS
SANDER WAXMAN
LICENCE 7686

MATTAMY HOMES

BLOCK PLANS

Proj. No. 24037-2
Scale NTS

2025.12.08
Rev. 0

DUAL FRONT HOMES BLOCK 29