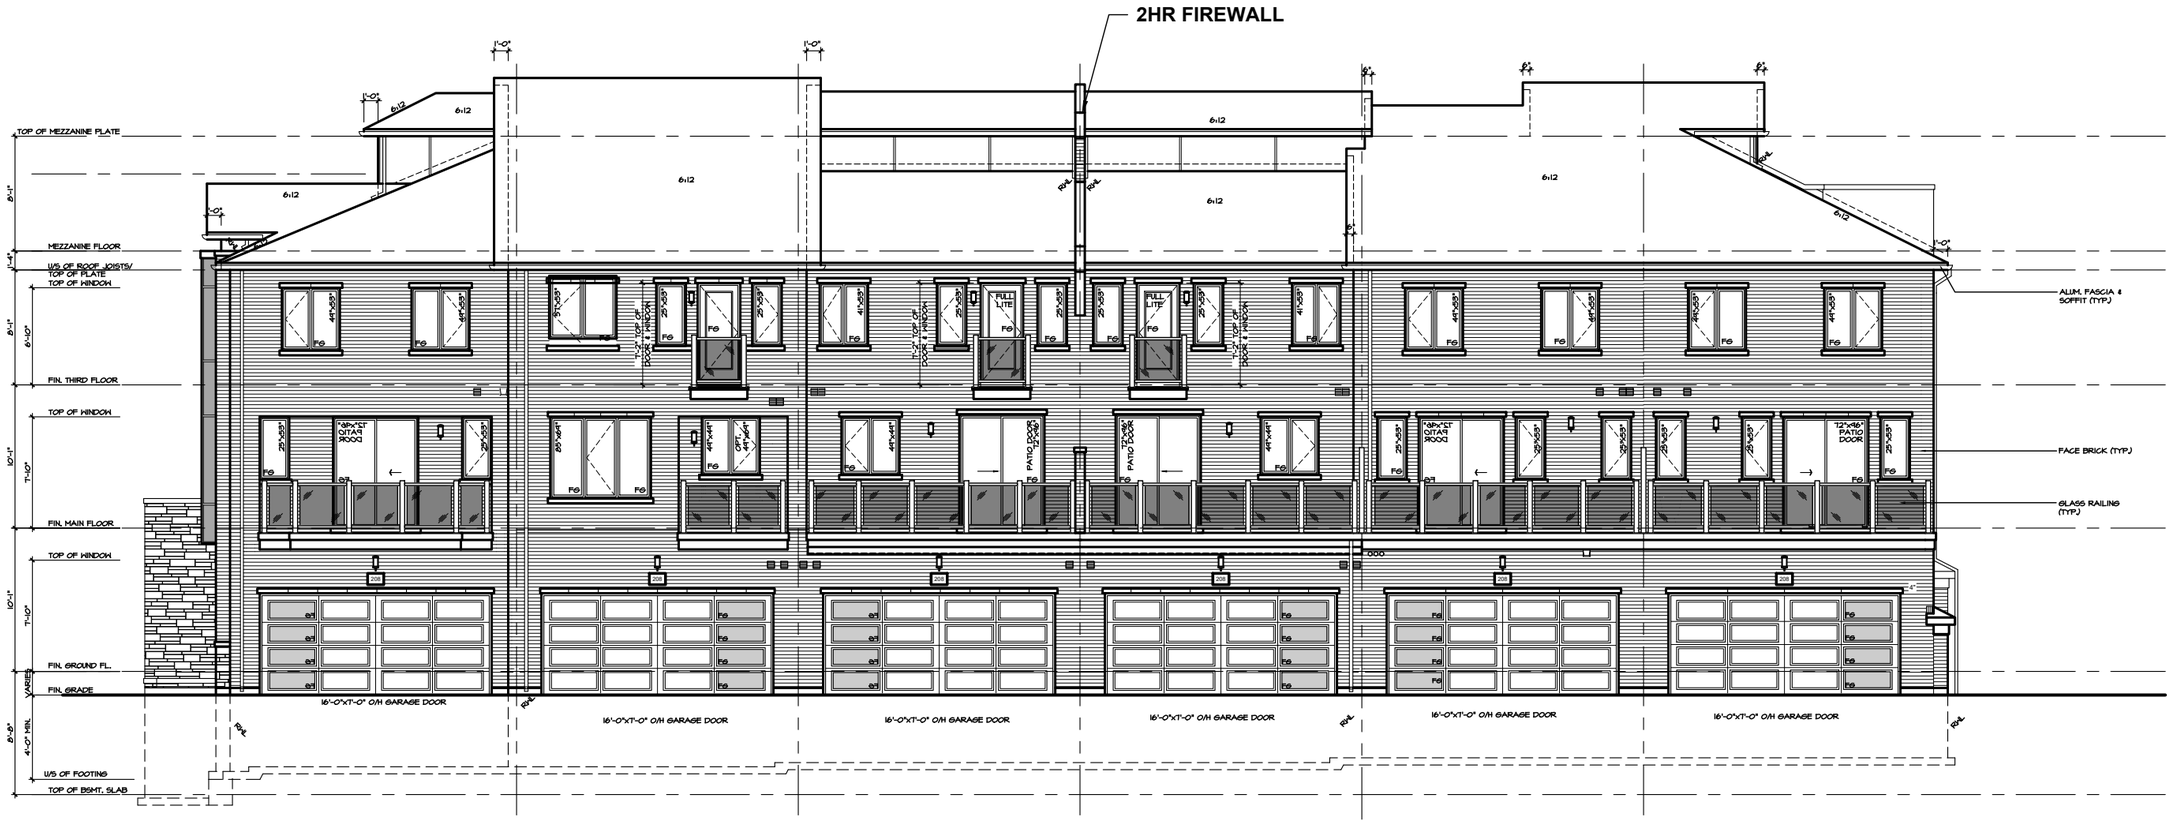

6 UNIT GRLE
THE MERLOT CORNER
ELEV. MO - REV.

5 UNIT GRLH
THE ROSE
ELEV. MO

4 UNIT GRLA
THE AUBURN
ELEV. MO - REV.

3 UNIT GRLA
THE AUBURN
ELEV. MO

2 UNIT GRLB
THE BURGUNDY
ELEV. MO - REV.

1 UNIT GRLC
THE BURGUNDY END
ELEV. MO

REAR ELEVATION
ELEVATION MO
REAR LANE TOWNS
BLOCK 31

1	ISSUED FOR FIRST SPA SUBMISSION	25.12.08	MO

Q4A ARCHITECTS

DERRY BRITANNIA
MISSISSAUGA, ONTARIO

ONTARIO ASSOCIATION OF ARCHITECTS
SANDER WAXMAN
LICENCE 7686

MATTAMY HOMES

ELEVATIONS

Proj. No. 24037-2
Scale NTS

2025.12.08
Rev. 0

DUAL FRONT HOMES BLOCK 31