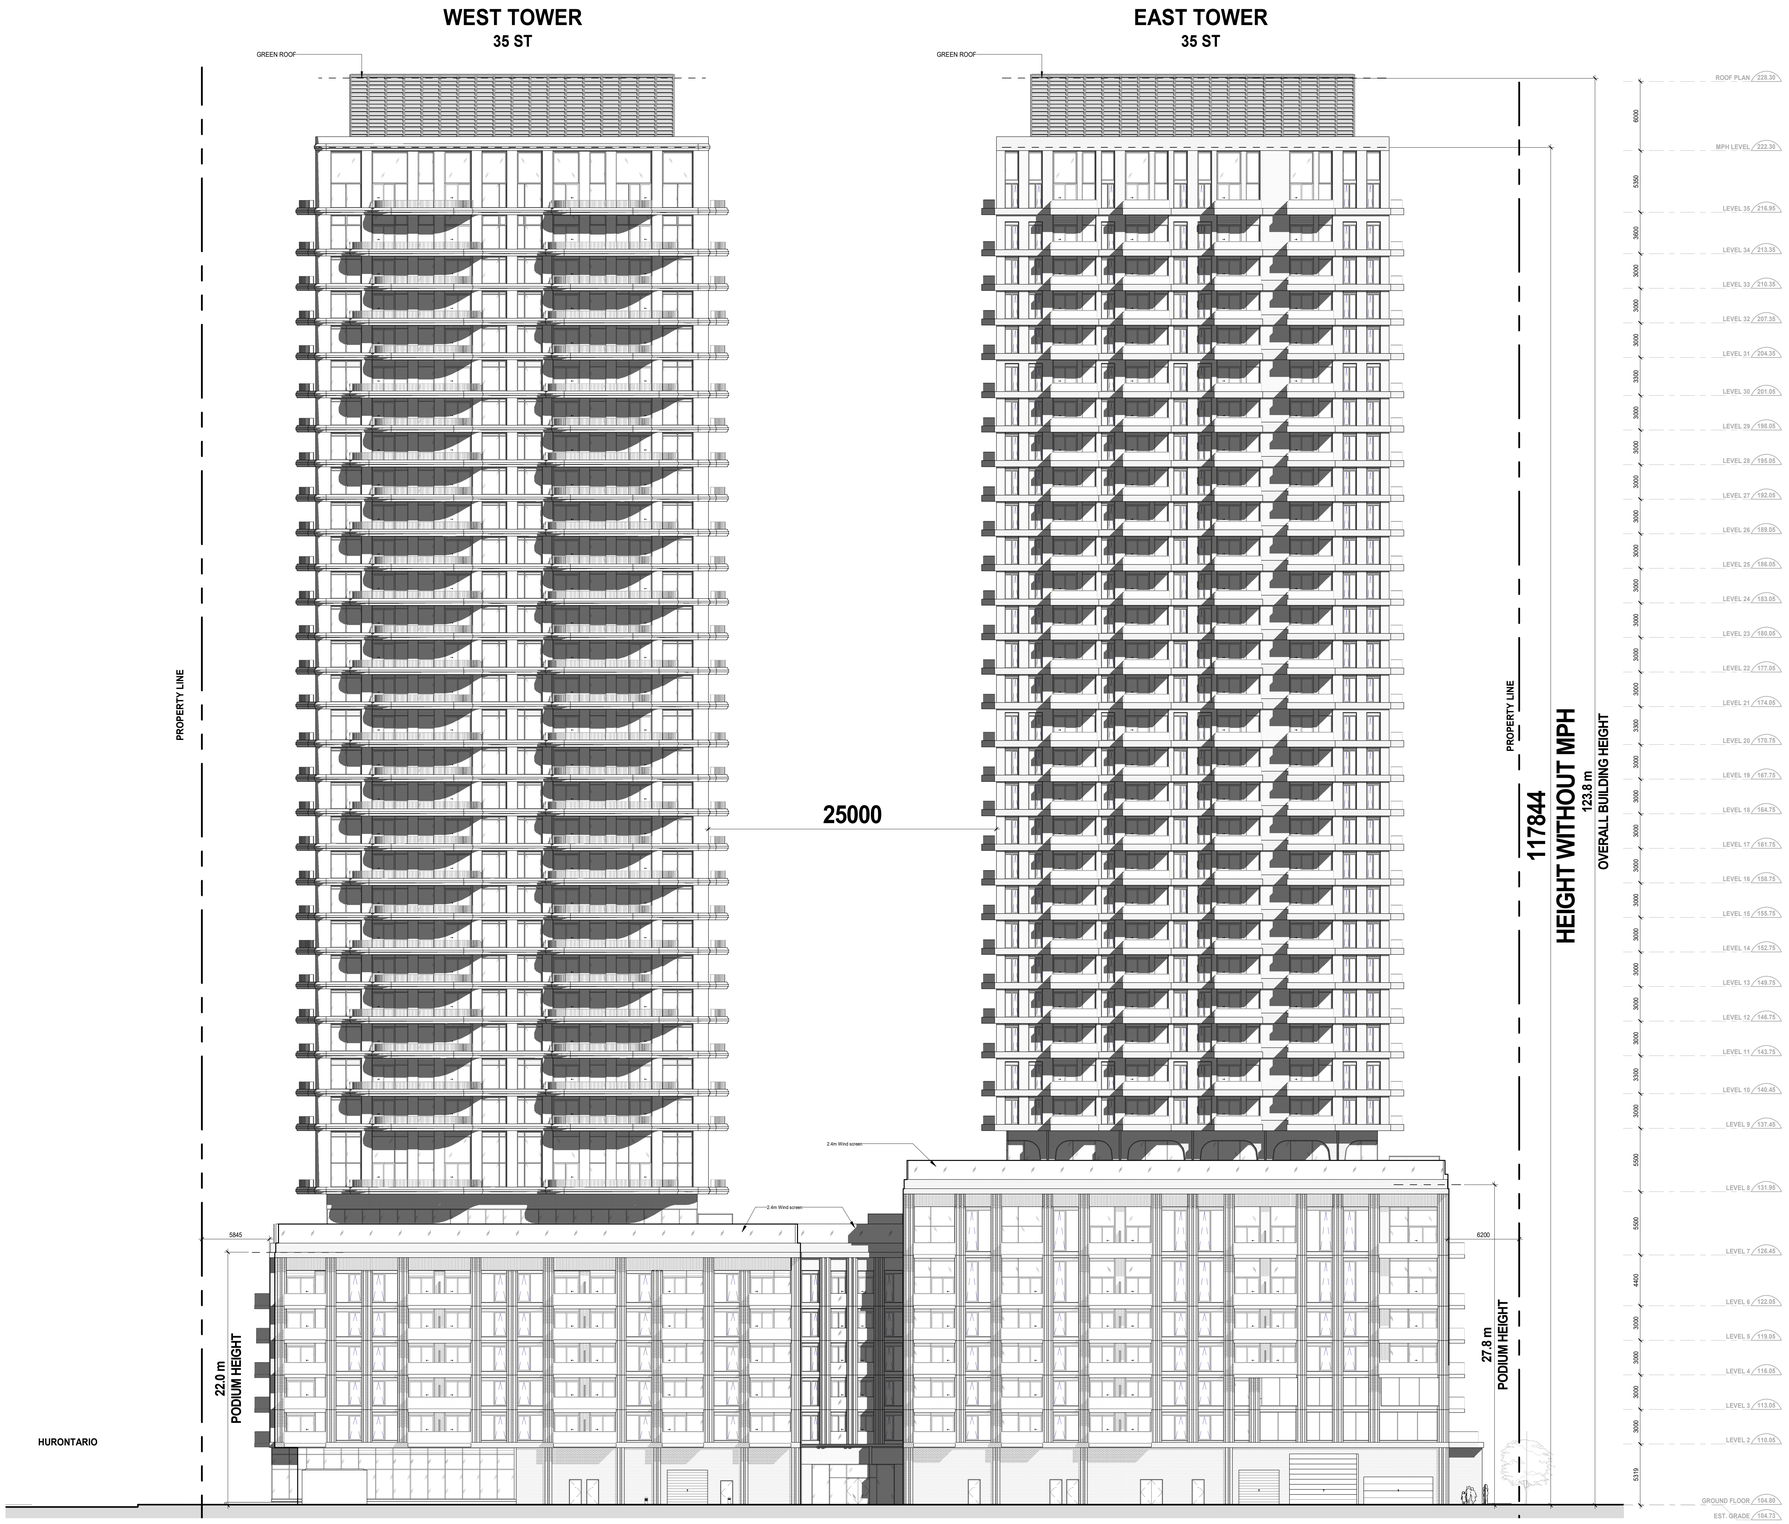
WEST TOWER
35 ST
EAST TOWER
35 ST
GREEN ROOF
GREEN ROOF
PROPERTY LINE
PROPERTY LINE
25000
117844
HEIGHT WITHOUT MPH
123.8 m
OVERALL BUILDING HEIGHT
2.4m Wind screen
2.4m Wind screen
5845
6200
22.0 m
PODIUM HEIGHT
27.8 m
PODIUM HEIGHT
HURONTARIO
ROOF PLAN 228.30
MPH LEVEL 222.30
LEVEL 35 216.90
LEVEL 34 213.30
LEVEL 33 210.30
LEVEL 32 207.30
LEVEL 31 204.30
LEVEL 30 201.00
LEVEL 29 198.00
LEVEL 28 195.00
LEVEL 27 192.00
LEVEL 26 189.00
LEVEL 25 186.00
LEVEL 24 183.00
LEVEL 23 180.00
LEVEL 22 177.00
LEVEL 21 174.00
LEVEL 20 170.70
LEVEL 19 167.70
LEVEL 18 164.70
LEVEL 17 161.70
LEVEL 16 158.70
LEVEL 15 155.70
LEVEL 14 152.70
LEVEL 13 149.70
LEVEL 12 146.70
LEVEL 11 143.70
LEVEL 10 140.40
LEVEL 9 137.40
LEVEL 8 131.90
LEVEL 7 126.40
LEVEL 6 122.00
LEVEL 5 119.00
LEVEL 4 116.00
LEVEL 3 113.00
LEVEL 2 110.00
GROUND FLOOR 104.80
EST. GRADE 104.73
6000
5350
3600
3000
3000
3000
3000
3300
3000
3000
3000
3000